

**LEGENDA**


	VALORI LIMITE DI IMMISSIONE dB(A)		
		Diurno 6-22	Notturmo 22-6
	Classe I	50	40
	Classe II	55	45
	Classe III	60	50
	Classe IV	65	55
	Classe V	70	60
	R Ricettore sensibile		
	Aree adibite a spettacoli a carattere temporaneo		



**COMUNE DI BUTI**  
PIANO DI CLASSIFICAZIONE ACUSTICA

TAVOLA DI DETTAGLIO  
LA CROCE - CASCINE

Tav. 4 Scala 1:2000

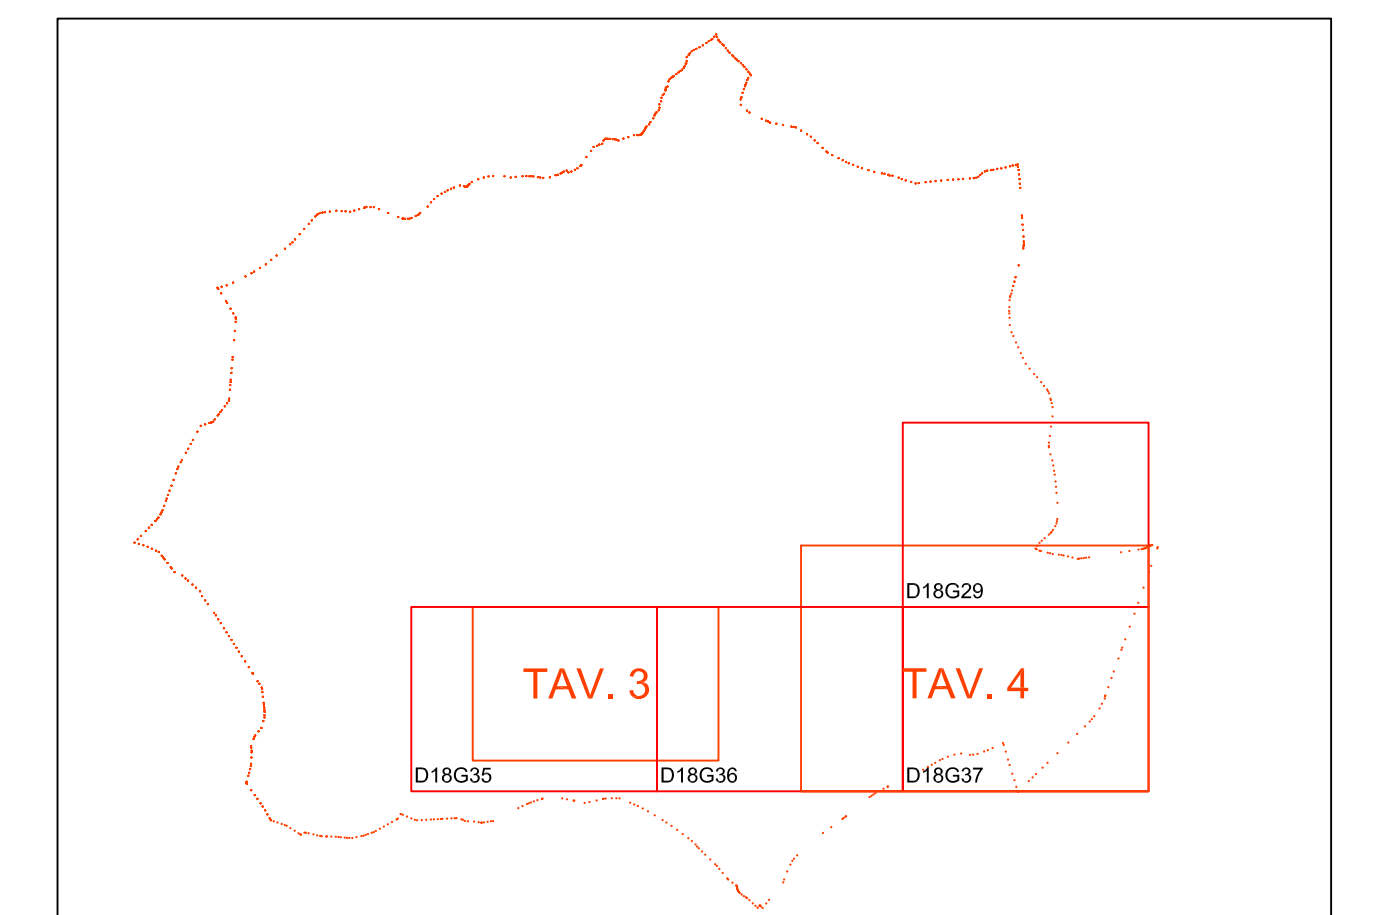

Progettisti:  
Arch. Morya Proeni  
Vicolo A. Casapri n.8  
53036 Poggibonsi (SI)  
0577 981143 348 7454196

Arch. Solange Sauro  
Via Toscana n. 24  
50127 Firenze  
055 321277 328 4317294